


시스템도어 가로

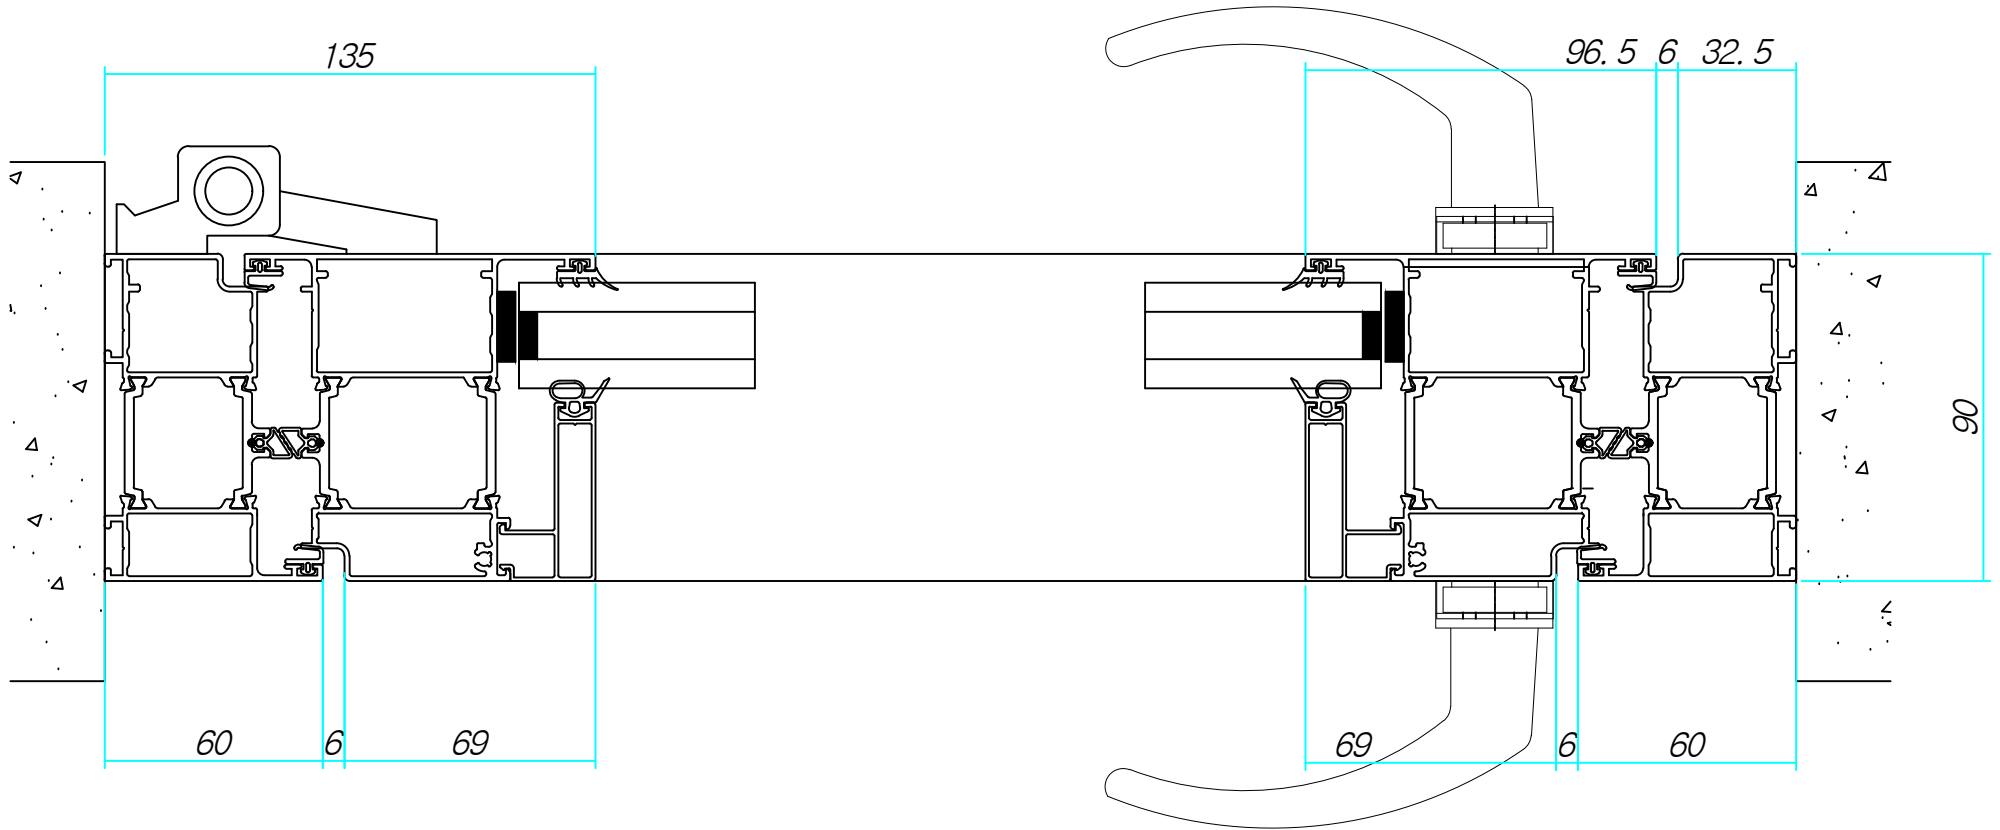

DETAIL "B - B"